

育美樓(南五棟)五樓教室


側門II

側門III

修德樓(南三棟)三樓教室

臺北市建安國民小學 105學年度 教室平面配置圖

西南空地

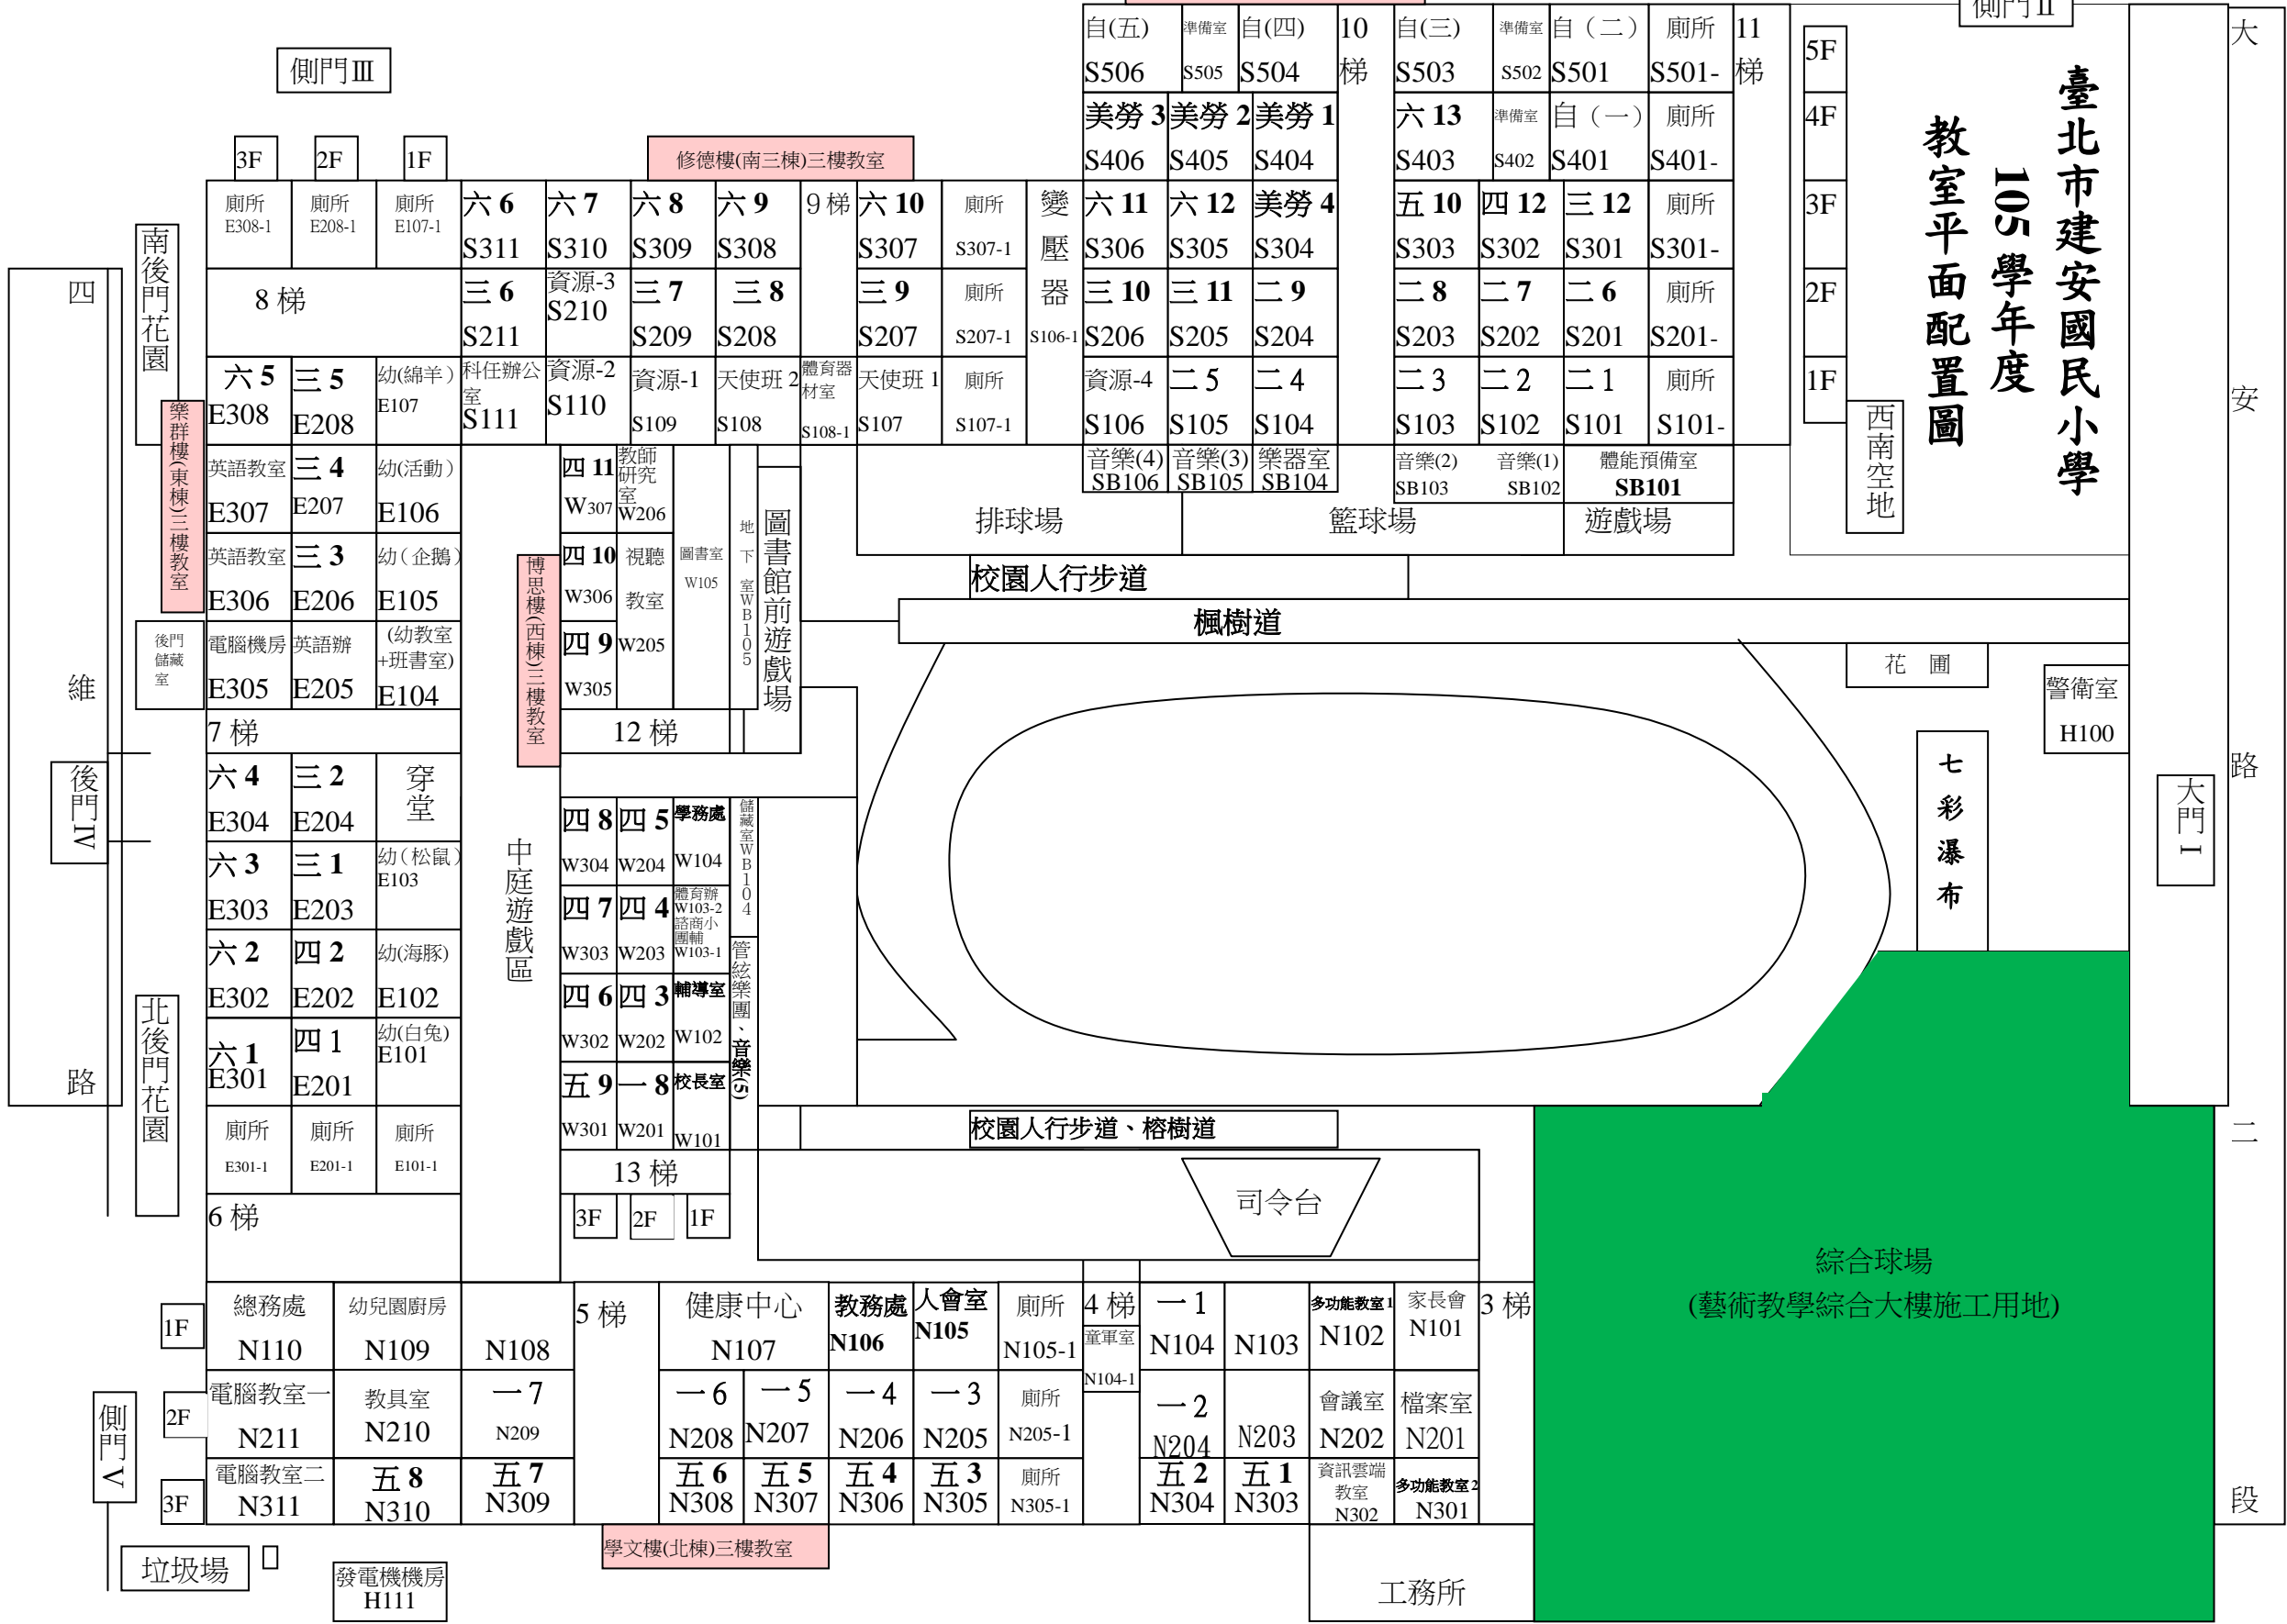

大 安 路 二 段

四 維 路

南後門花園

北後門花園

後門II

側門I

垃圾場

發電機機房 H111

學文樓(北棟)三樓教室

工務所

警衛室 H100

七彩瀑布

花圃

排球場

籃球場

遊戲場

校園人行步道

楓樹道

校園人行步道、榕樹道

司令台

綜合球場
(藝術教學綜合大樓施工用地)